


COMUNE DI SANTA SEVERINA (AV)

REGOLAMENTO EDILIZIO E URBANISTICO

PIANO STRUTTURALE COMUNALE

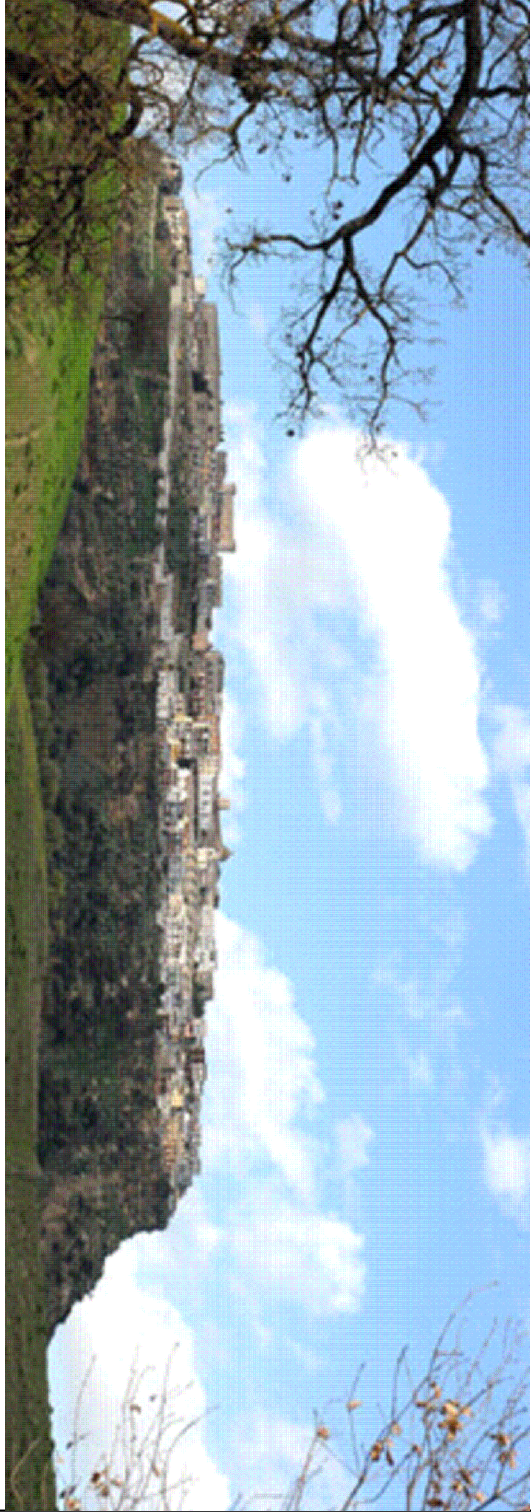


TRV. AR - ANALISI RICOGNITIVA AMBITI URBANI _15.000

R. Area Tecnica, dr Pietro Vigna
Sindaco, dr Salvatore Giordano
Segretario Comunale, dr L. Ernesto Scalise
Ufficio di Piano, ing. Antonio Renzo




PROGETTISTI, ARCH. ADRIANO PACE E DOTT. BRILINO PACE
COLLABORATORI, AGRONOMO DR P. CIRILLO - GEOLOGO DR G. CUFFARI -
ARCHITETTI S. SORRENTINO E V. CROPPONESE - GEOM. E. VELLONE

Altilla

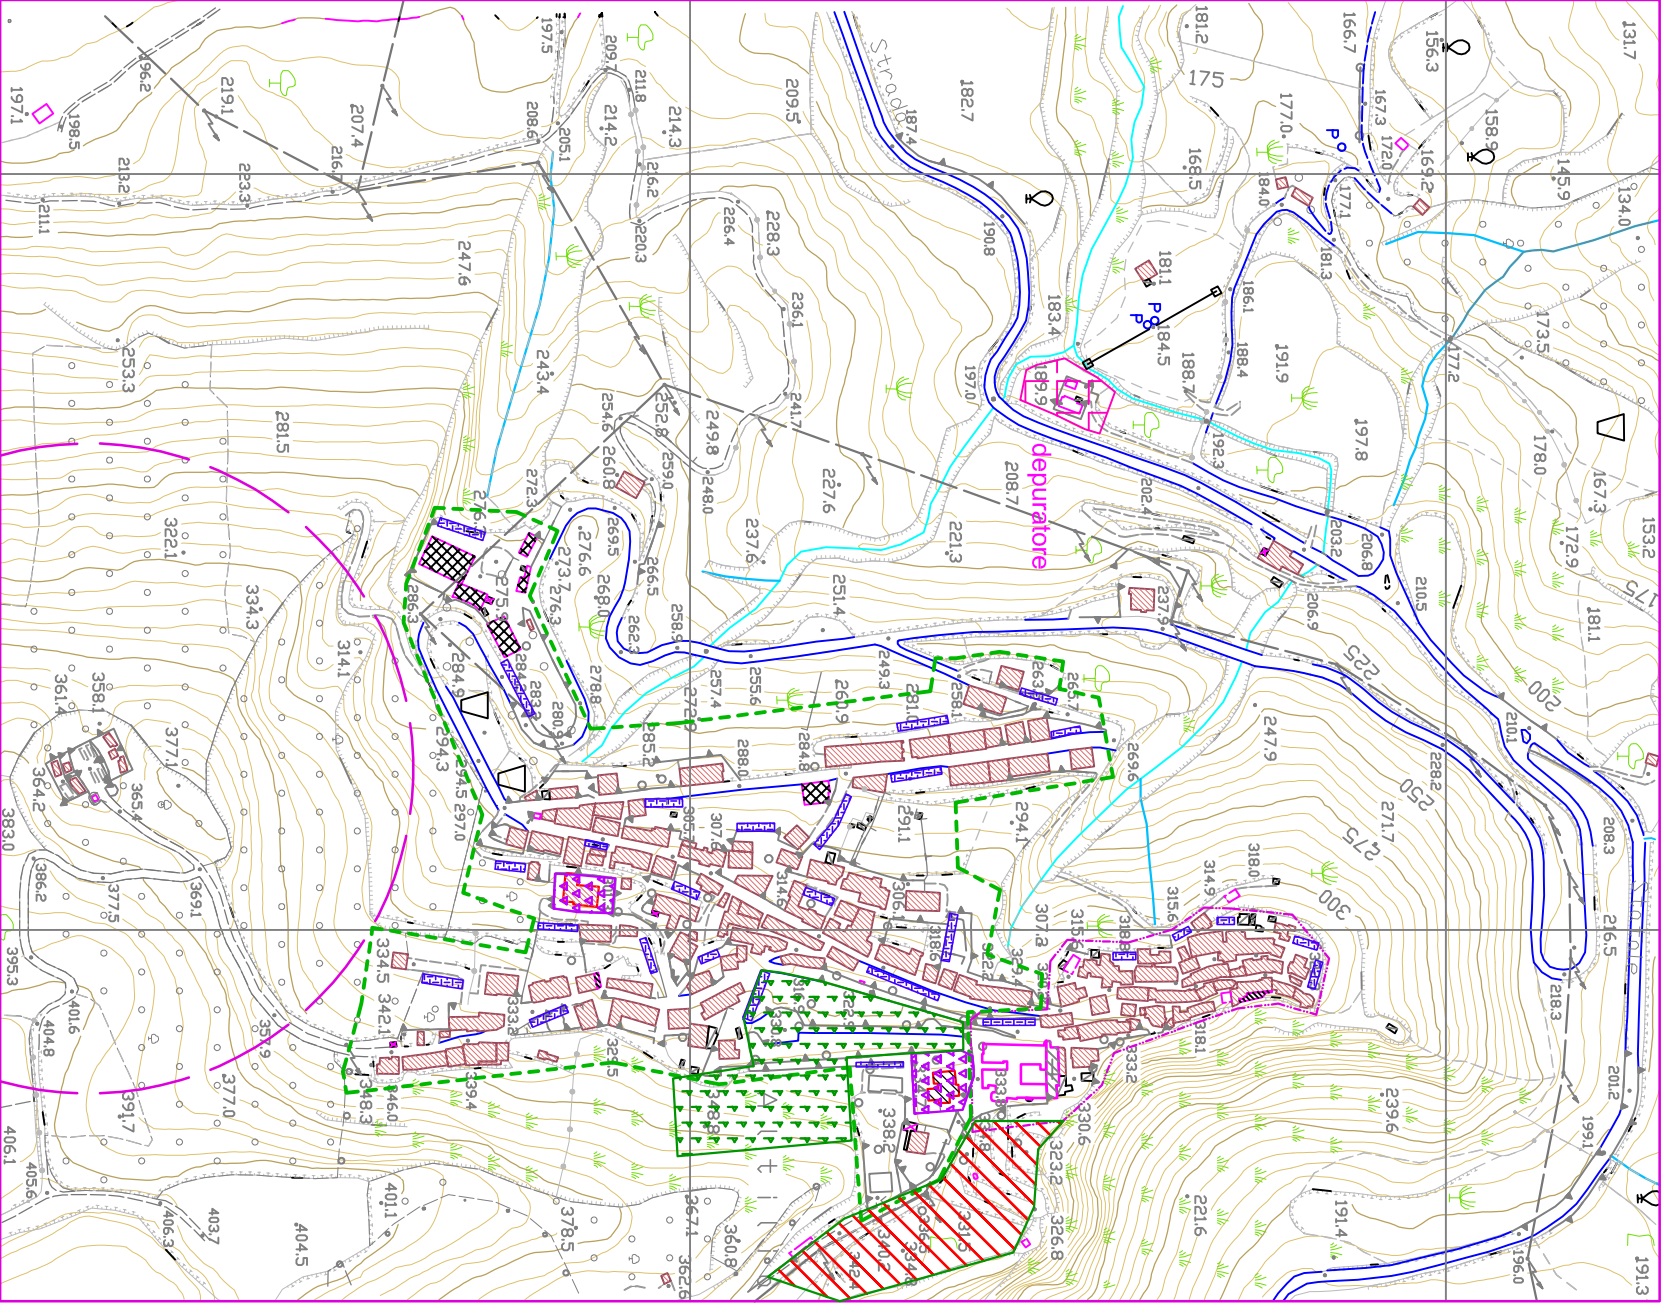


Cocina

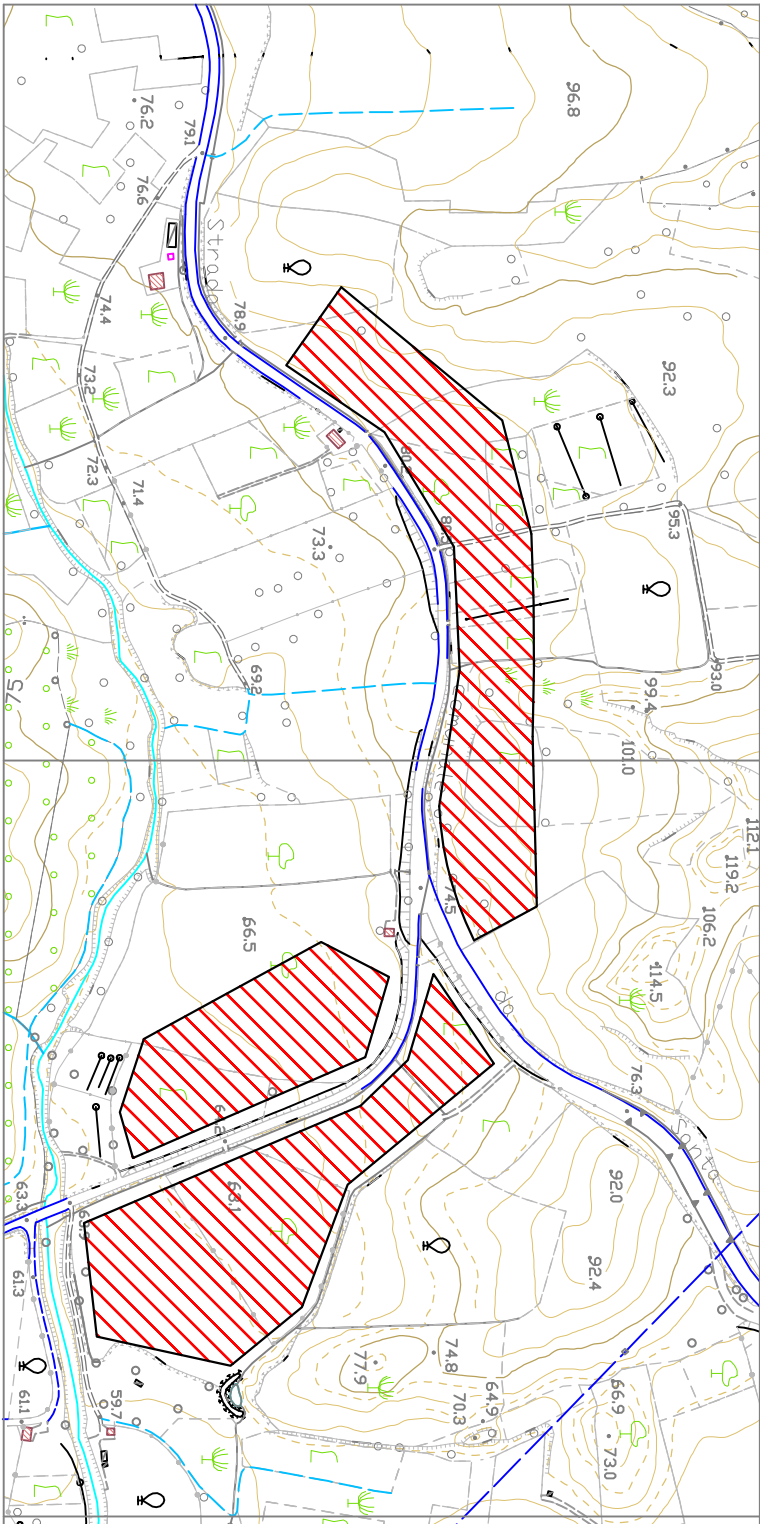

COMUNE DI SANTA SEVERINA - ANALISI RICOGNITIVA AREE EDIFICABILI: RAFFRONTO PSC - PRG						
Area	Località	PRG	PSC	PRG (mq)	Indice cop (mq/mq)	Sup. edif. (mq)
1	Belvedere S.	Zona D	Area prod.	129.302	0,40	51.721
2	Galle toro	"	"	"	0,40	9.741
3	Campanaro	"	"	"	0,40	18.864
4	"	"	"	"	0,40	8.550
5	Volturne	"	"	"	0,40	17.625
6	Capoluogo	Zona C	Sup. rend.	"	0,33	26.560
7	Altilla	Zona C	Sup. rend.	12.810	0,33	4.227
				Totale superficie PSC - PRG (mq)	-	15.712

Capoluogo

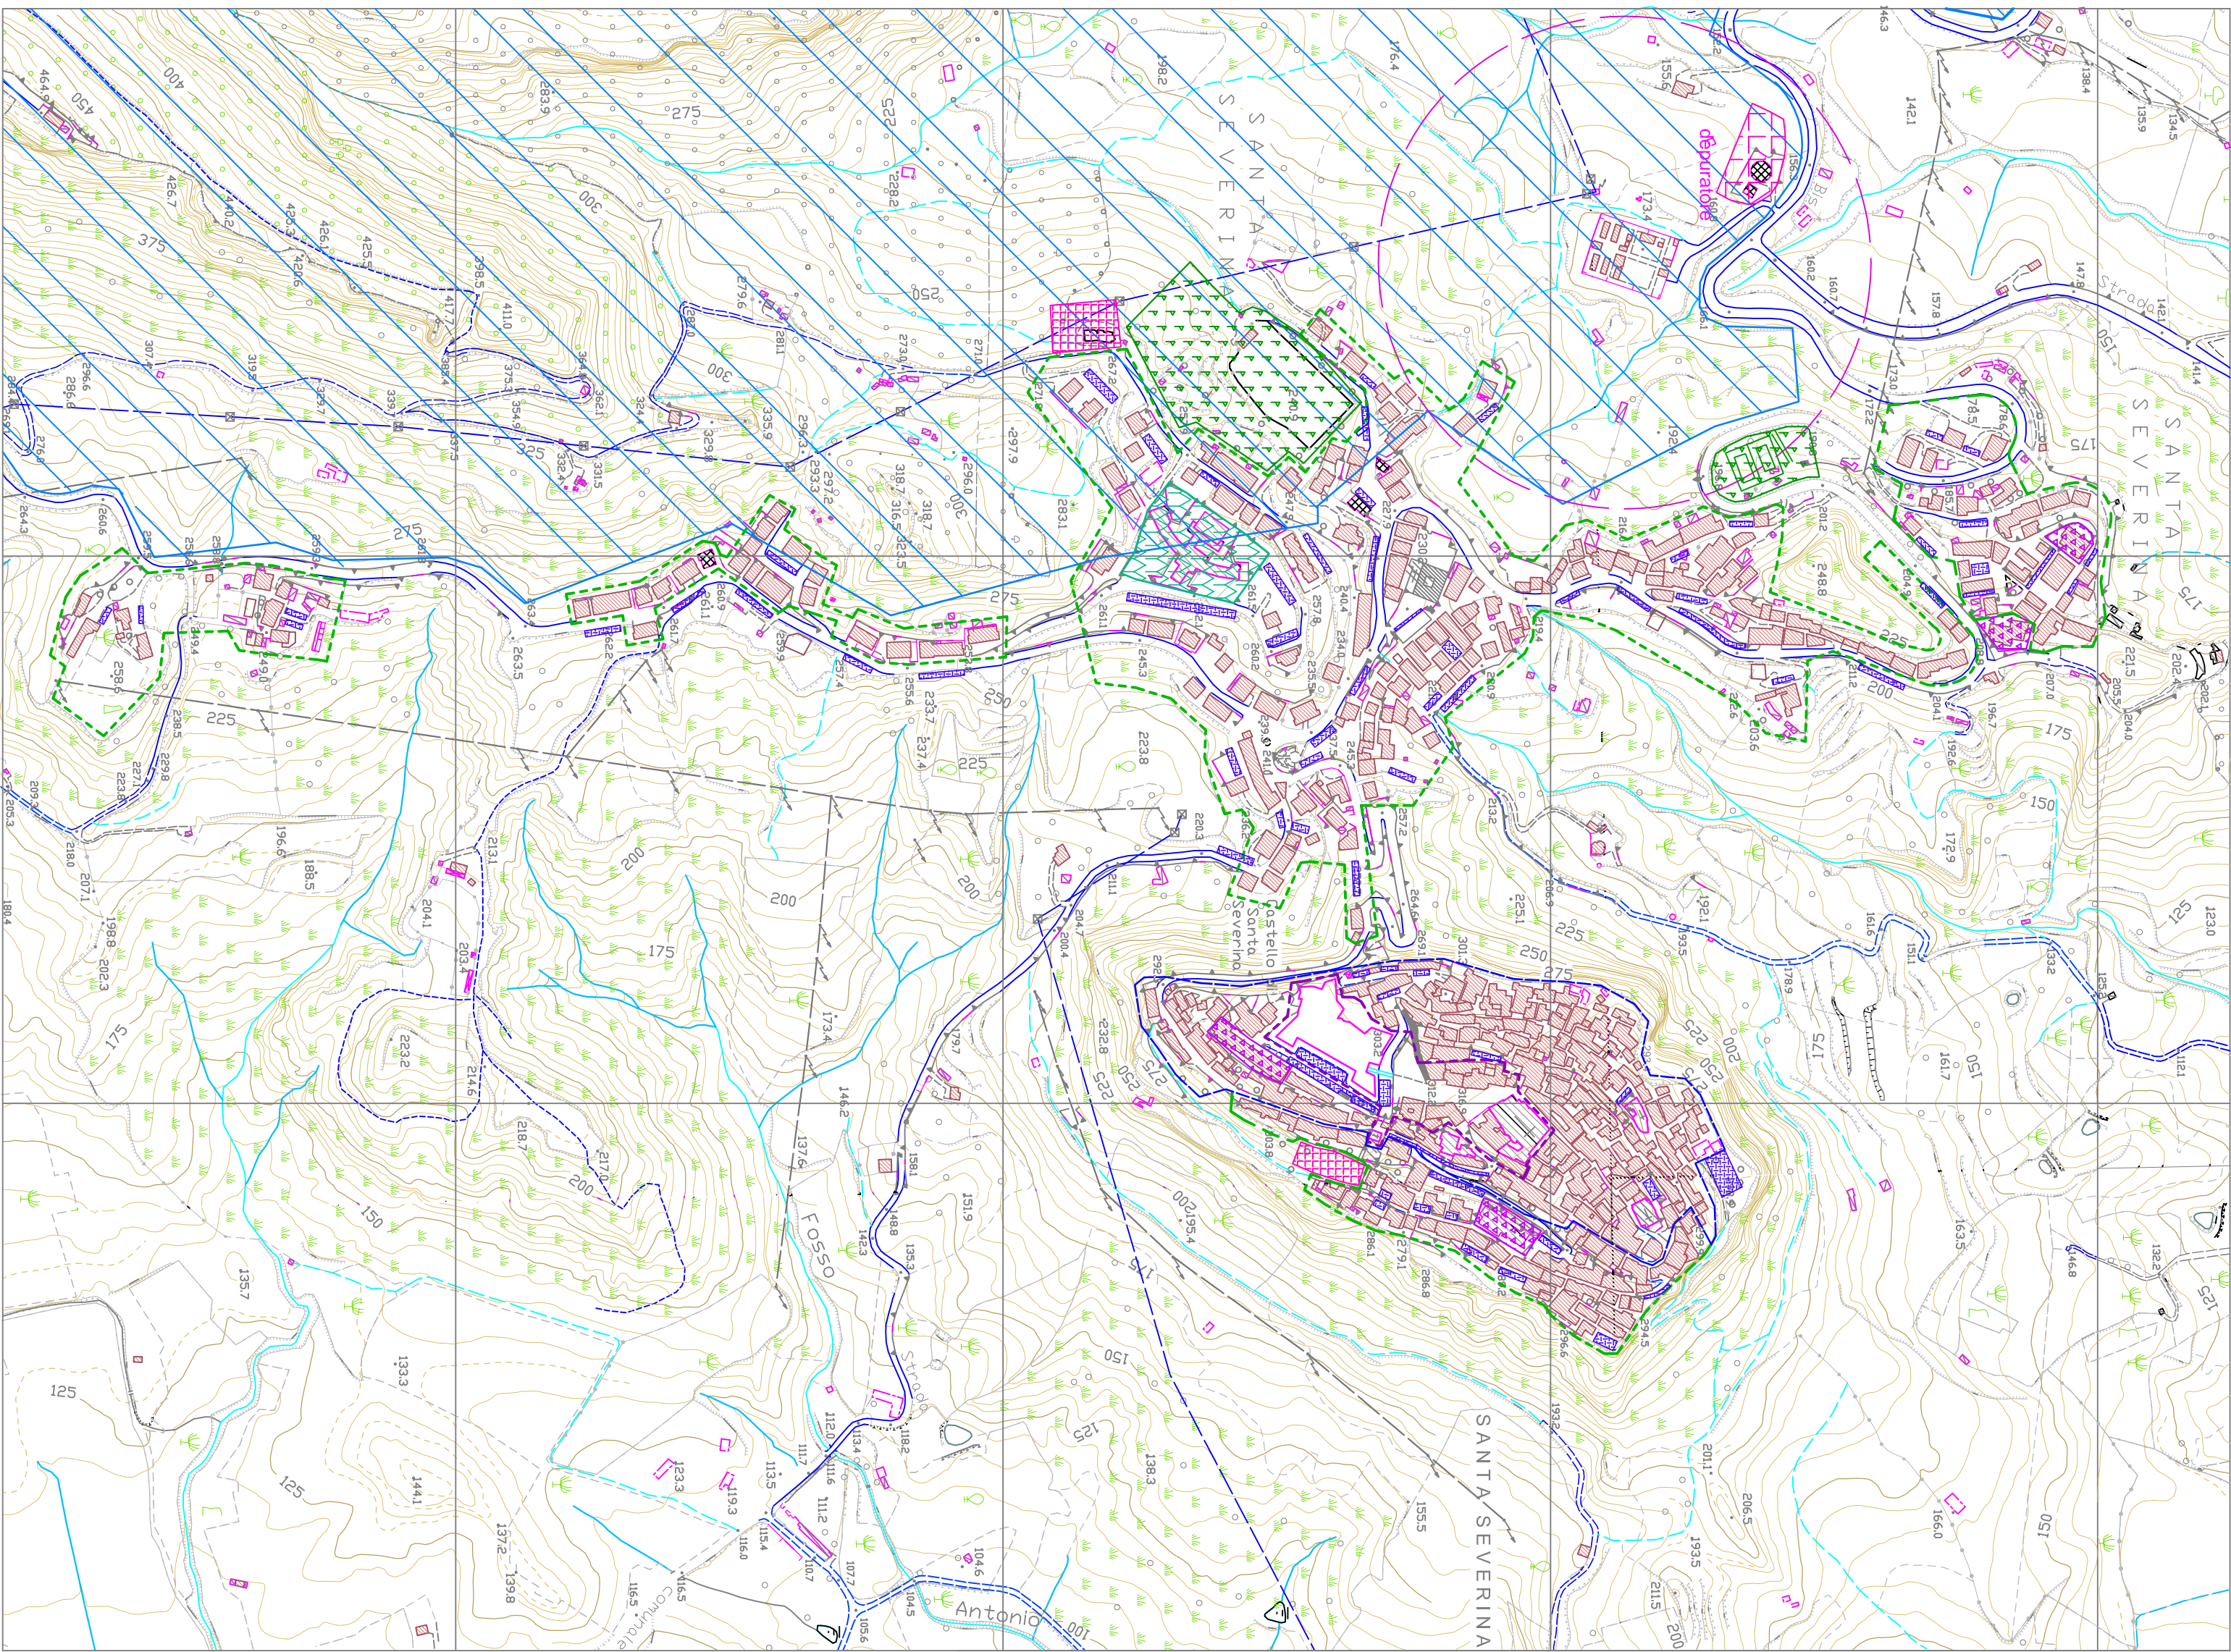

STATO ATTUAZIONE PRG

- Attuato
- Non attuato
- Ambito A1 - Nucleo urbano di antica formazione
- Ambito A2 - Nucleo urbano di antica formazione, trasformazione
- Ambiti urbani consolidati (A4)
- Ambiti urbani di nuovo espansione (A6)
- Ambiti per attività produttive intensive (P1)
- Ambiti per attività produttive estensive (P2)
- Ambito F1 - Area per opere di edilizia scolastica
- Ambito F2 - Area per opere di interesse collettivo
- Ambito F3 - Area per parcheggio
- Ambito F4 - Area di verde pubblico attrezzato
- Ambito G1 - Area di edilizia scolastica superiore
- Perimetro comparto soggetto a PUM
- Perimetro di rispetto cimiteriale
- Limite area SIC
- Elettrodotti